


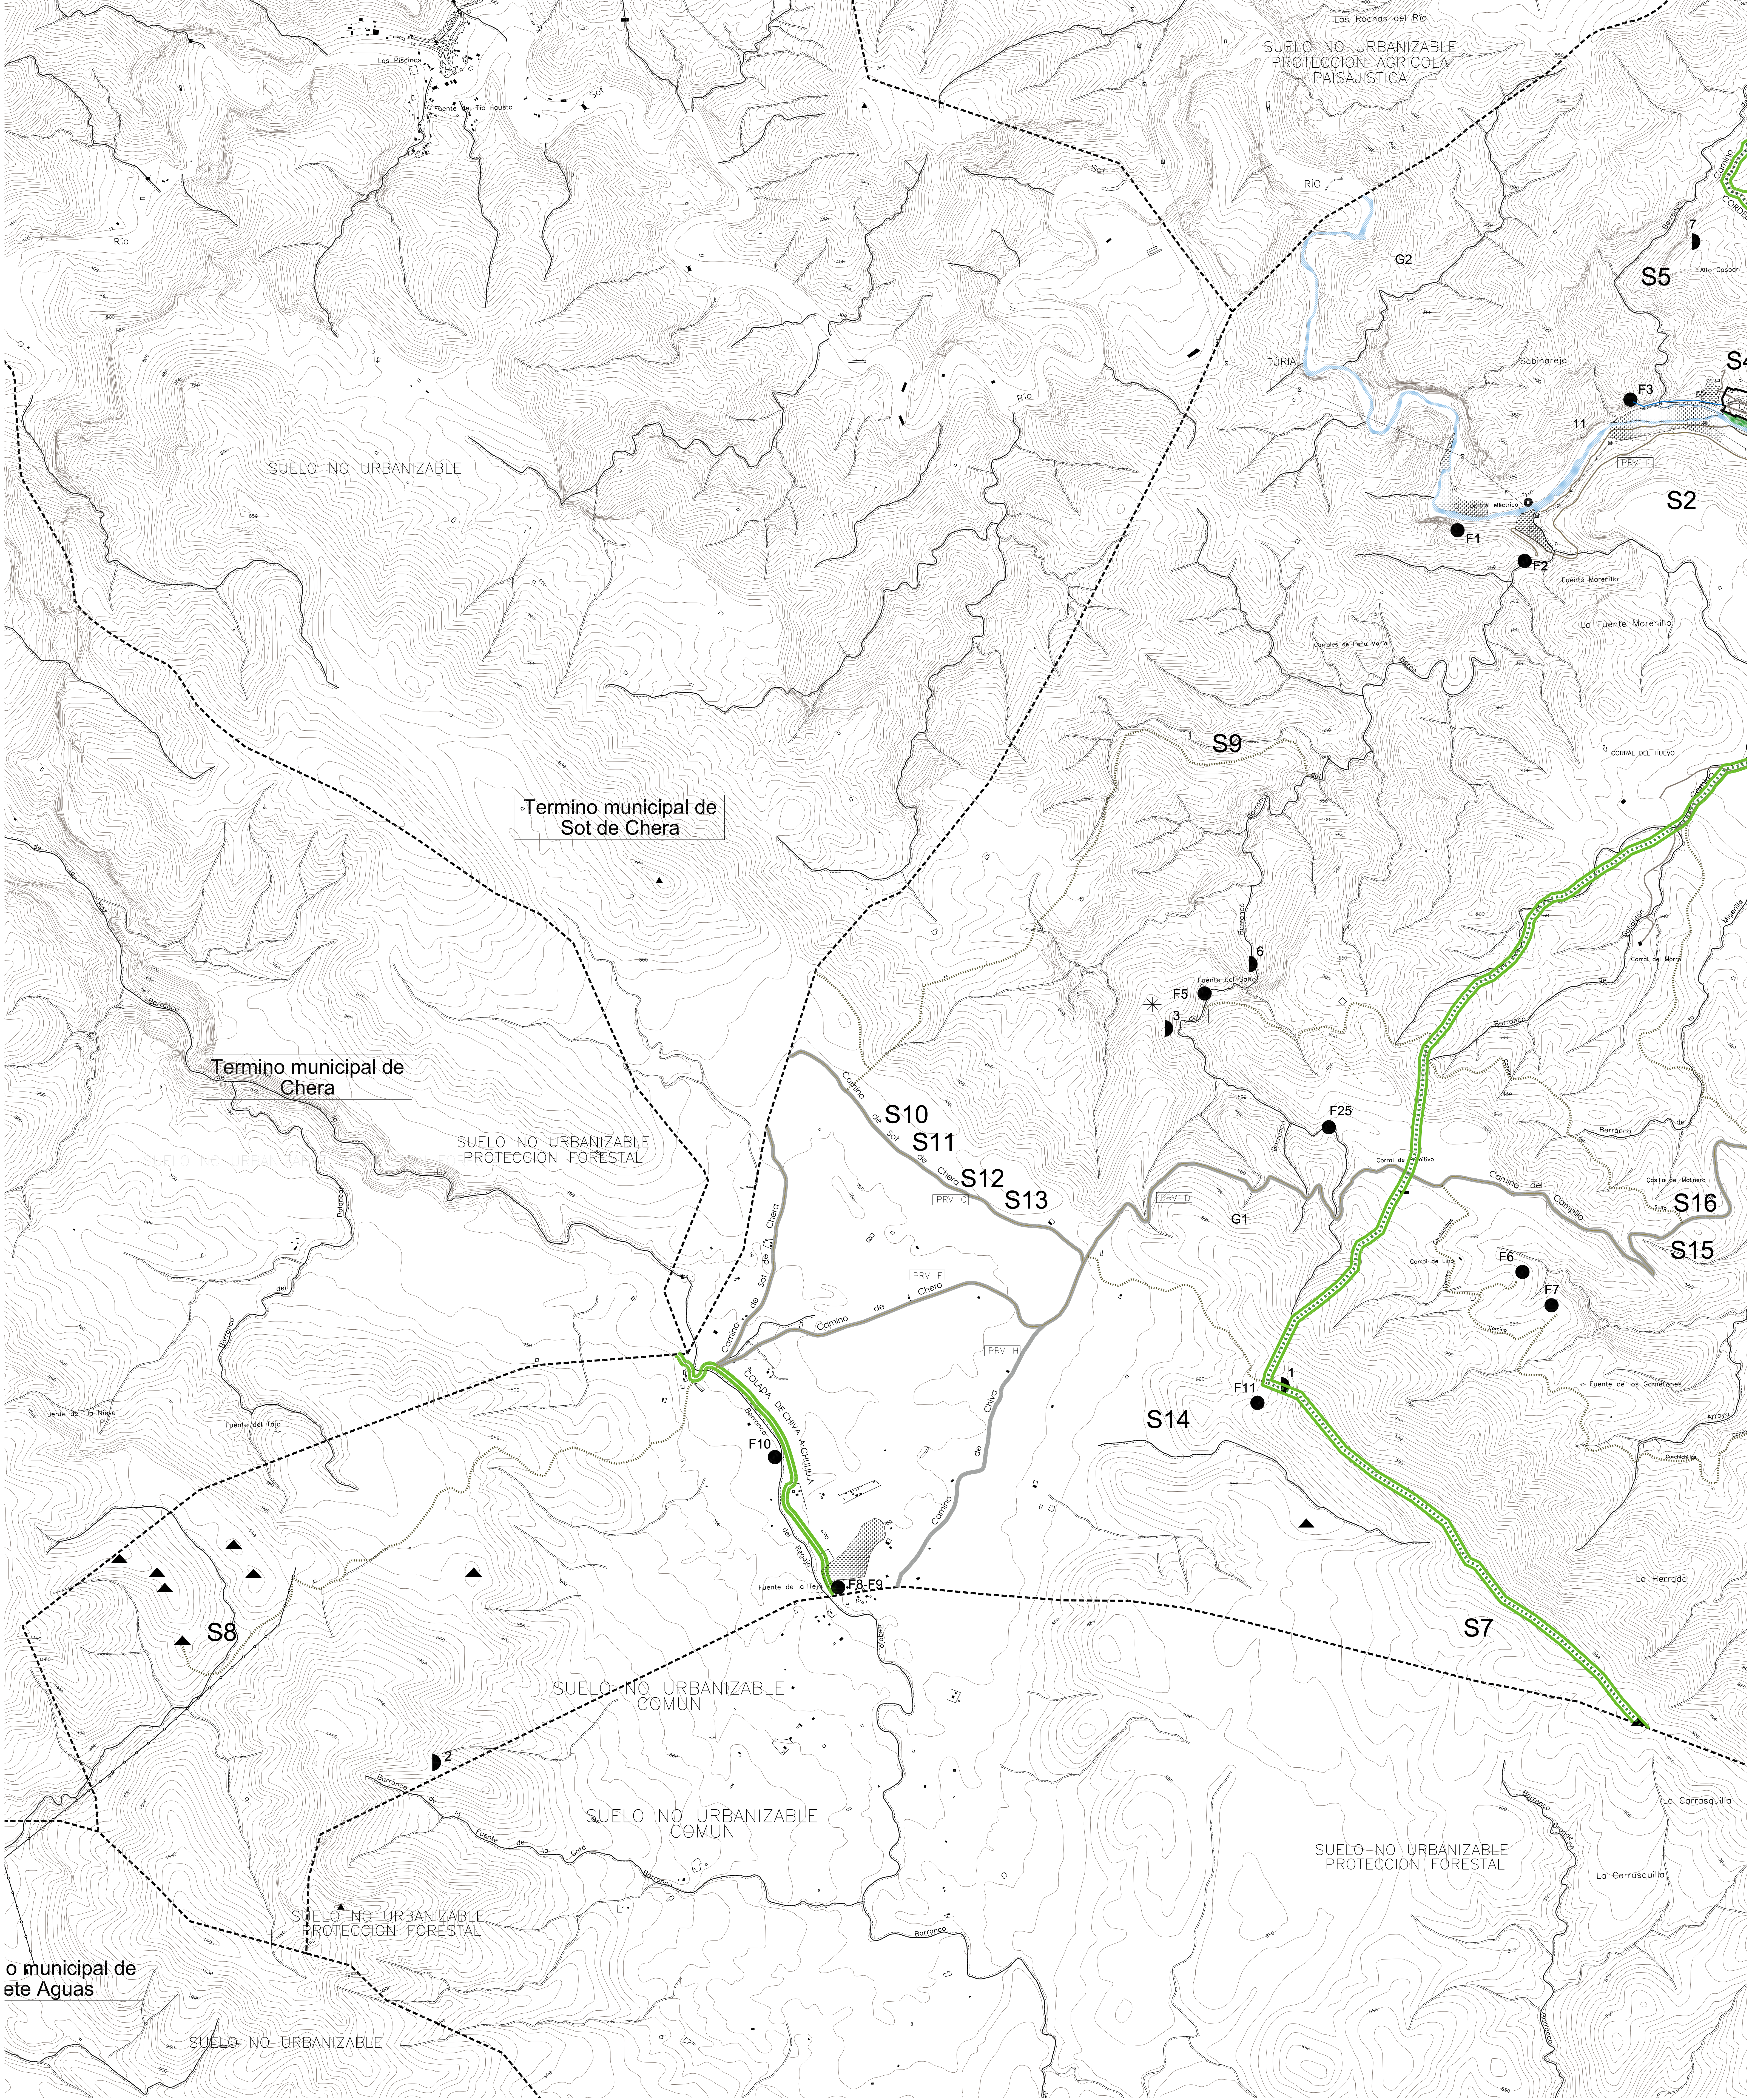

LEYENDA

--- LIMITE DEL TERMINO

--- LIMITE CALIF SNU DE CHIVA

--- BARRANCO

--- CARRETERA COMARCAL

--- CAMINOS RED PRIMARIA

--- CAMINOS RED SECUNDARIA

--- SENDA ECOLOGICA

--- VIA PECUARIA

1.- Cordel de Chera a Gestalgar 37,61m.

2.- Colada de Chiva a Chullillo 20,89m.

--- CAMINO RURAL

--- LINEA ELECTRICA DE ALTA TENSION

● CENTRAL ELECTRICA

■ CASA DE LA ENDENIA

■ CASTILLO

■ NACIMIENTO DE AGUA

■ ESTACION TEMPORAL DE RESIDUOS NO PELIGROSOS PARA SU TRASLADO POSTERIOR A PLANTA COMARCAL

■ ALGBE

--- AMBITO DE EXPLOTACION MINERA

--- DELIMITACIÓN SUELO URBANO

--- DELIMITACIÓN SUELO URBANO A DESARROLLAR MEDIANTE P.E.R.U.

--- DELIMITACIÓN SUELO URBANIZABLE A DESARROLLAR MEDIANTE P.A.I.

■ RIO TURIA

■ DOTACION ZONA VERDE

■ ITINERARIO PEATONAL

■ DOTACIONES PÚBLICAS (Ver plano 1:1000)

■ RESERVA DOTACION PÚBLICA EDUCATIVO

■ RESERVA DOTACION PÚBLICA AMPLIACION DEPURADORA

■ AREAS RECREATIVAS

■ RED VIARIA PRINCIPAL PRV

PRV-A OV-377 CARRETERA DE PEDRALBA A GESTALGAR

PRV-B OV-378 CARRETERA DE CHIVA A GESTALGAR

PRV-C OV-396 CARRETERA DE BUGARRA A VENTAS DEL VILLAR

PRV-D CAMINO DE LA ENDENIA

PRV-E RED VIARIA SECUNDARIA PRV

PRV-F CAMINO DEL CAMPILLO

PRV-G CAMINO DE CHERA

PRV-H CAMINO DE SOL DE CHERA

PRV-I CAMINO DE CHIVA

PRV-J CAMINO A LA PERA MARIA

PRV-K CAMINO COLLADO DEL CAMPO

PRV-L CAMINO DE LA TERROSA

PRV-M CAMINO DE GABALDON

PRV-N CAMINO DE LOS LLANOS

PRV-O CAMINO DE CANJARAN

PRV-P CAMINO DE LA CASA DEL CURA AL CORRAL ALTO

LEYENDA

F1 FUENTE PEÑA MARIA

F2 FUENTE MORENILLO

F3 FUENTE GRANDE

F4 FUENTE MURTE

F5 FUENTE SALTO

F6 FUENTE CASICA TIO LINO

F7 FUENTE CAMELLONES

F8 FUENTE PERAL

F9 FUENTE LA TEJA

F10 FUENTE PROPIEJO

F11 FUENTE PEÑARROYA

F12 FUENTE LA RODRIGA

F13 FUENTE TORNAJO

F14 FUENTE CATRAL

F15 FUENTE LA LOJA

F16 FUENTE MARTIN

F17 FUENTE HILARIO

F18 FUENTE BOCACHA

F19 FUENTE DEL ALMA

F20 FUENTE DEL PRADO

F21 FUENTE GRILLON

F22 FUENTE DE LA PIZCA

F23 FUENTE DE LOS MARTINOS

F24 FUENTE DEL ALCAIDE

F25 FUENTE LA LOSA

■ POCICO CHARCO LA VACA

G1 GRUTA PEÑARROYA

G2 GRUTA SABINAREJO

1 CUEVA DE LOS DIABLOS

2 CUEVA BURAL

3 CUEVA DEL BARCO

4 CUEVA DEL TERRERO

5 CUEVAS DE GABALDON

6 CUEVAS CAVERO

7 CUEVAS DEL ALTO GASPAR

S1 SIMA DEL ALTO MUÑOZ

S2 SIMAS DEL HIGUERAL

S3 SIMA LA DEHESA

S4 SIMA PIEDRA RESBALOSA

S5 SIMA DEL ALTO GASPAR

S6 SIMA DEL ALTO DE LA LOBERA

S7 SIMA DEL ALTO LA CAZOLETA

S8 SIMA GABELLA

S9 SIMA AGUERO DE FUSIL

S10 SIMA PEDRIZA NAVAZO

S11 SIMA PEDRIZA NAVAZO

S12 SIMA PEDRIZA NAVAZO

S13 SIMA PEDRIZA NAVAZO

S14 SIMA TIO ANISETO

S15 SIMA LA TIERRA ROYA

S16 SIMA LA CORRALIZA

S17 SIMA LAS COCHICHILLAS

S18 SIMA DEL ALTO DE ALGARRA

S19 SIMA DEL ALTO DE LA CARRETERA

S20 SIMA PERA CUERVO

TRAMO	TIPO DE TUBERIA	LONGITUD	POZO DE REGISTRO
1	HORMIGÓN Ø400	243	6
2	HORMIGÓN Ø400	349	6

LOS BIENES CATALOGADOS DE RED PRIMARIA ORDENACIÓN ESTRUCTURAL

FIGURAN EN LOS PLANOS:

C1.1 ORDENACIÓN ESTRUCTURAL PORMENORIZADA, CATALOGO E:1/10000

C1.2 ORDENACIÓN ESTRUCTURAL PORMENORIZADA, CATALOGO E:1/10000

C2 ORDENACIÓN ESTRUCTURAL PORMENORIZADA, CATALOGO E:1/1000

PLAN

ORDENACIÓN ESTRUCTURAL

RED PRIMARIA

INFRAESTRUCTURA

Y DOTACIONES PÚBLICAS

PLAN NO

FECHA

MAYO 2019

ESCALA

1/10.000

PLAN NO

E3.2

EL ARQUITECTO MUNICIPAL

PLAN GENERAL DE GESTALGAR

AYUNTAMIENTO DE GESTALGAR (VALENCIA)