


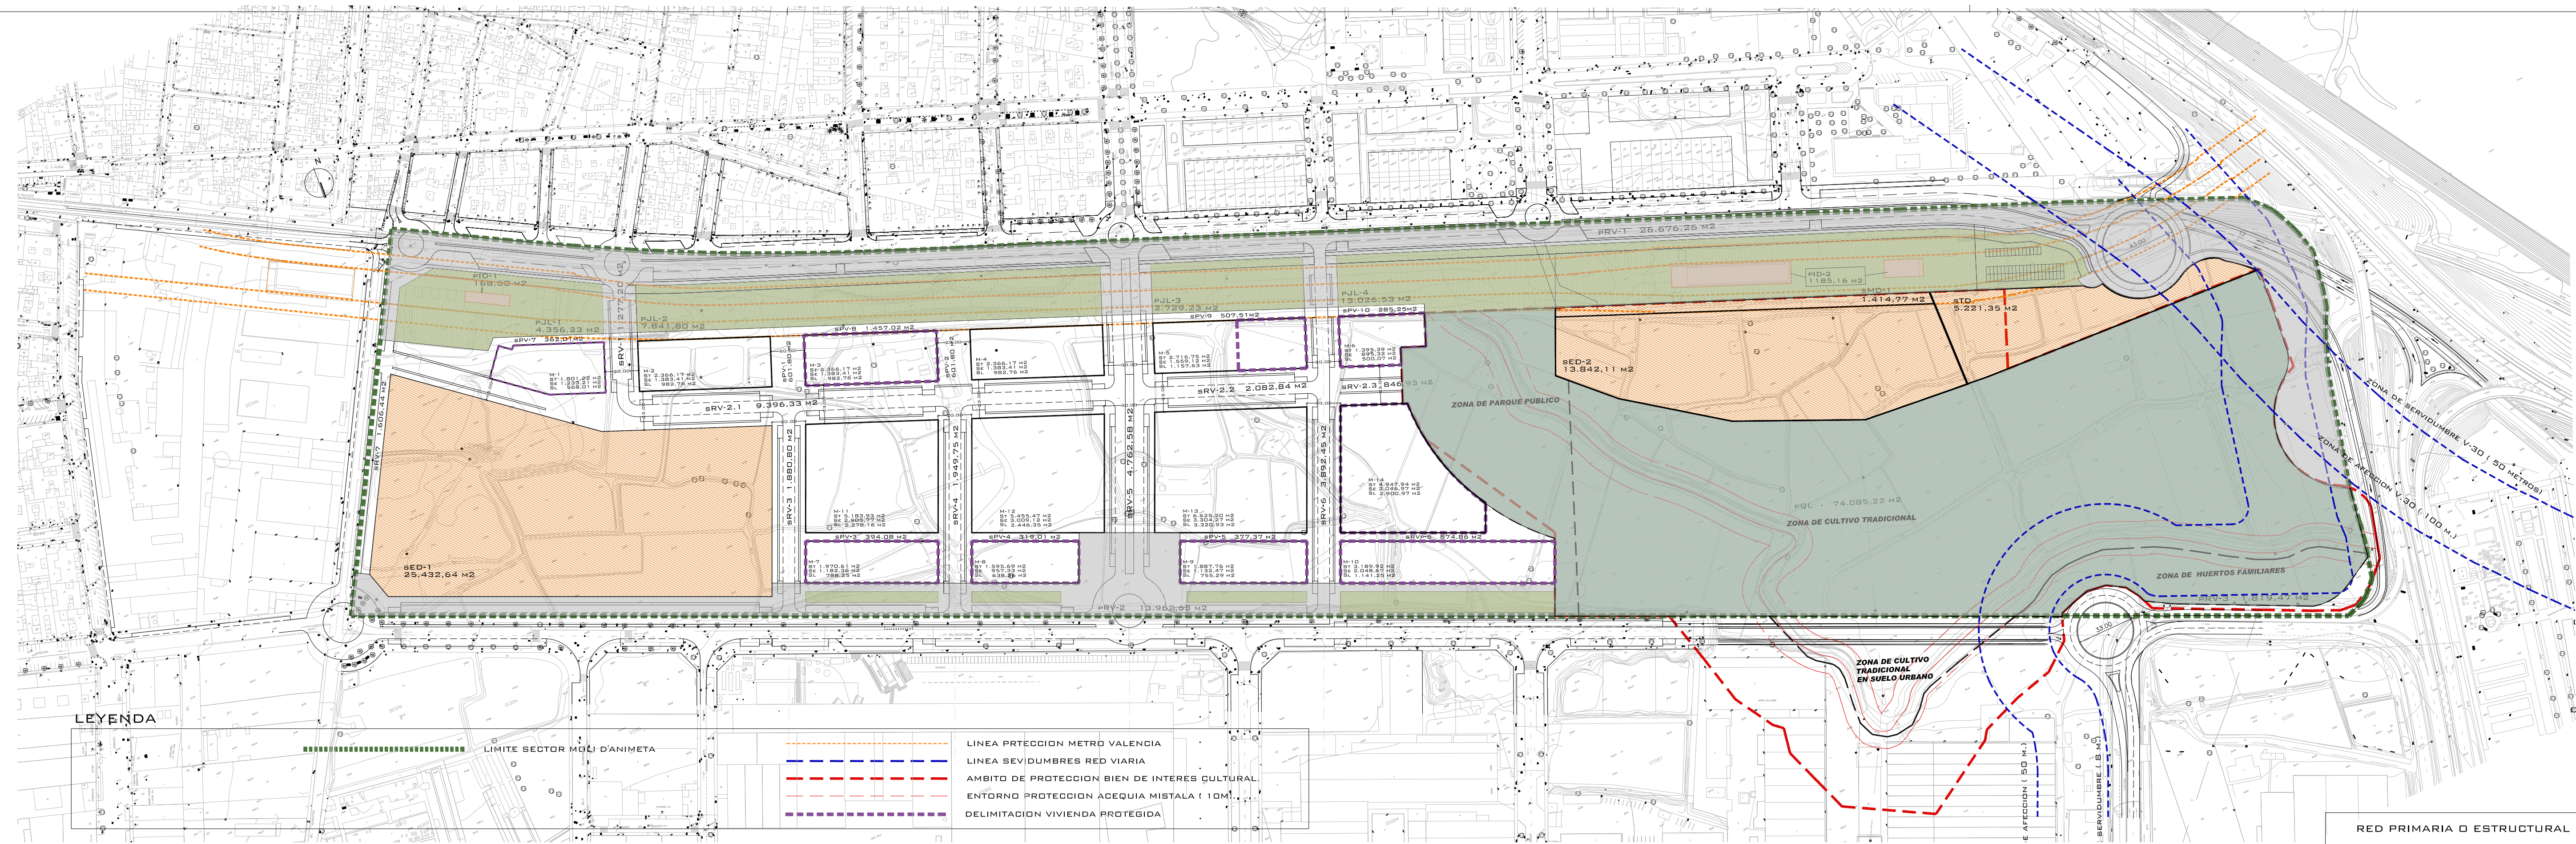

PARAMETROS DEL SECTOR	
SUPERFICIE DEL SECTOR	269.219,82 M ²
COEFICIENTE DE EDIFICABILIDAD	IEB 0,90 M ² /M ² S
	IER 0,84245661 M ² /M ² S
	IET 0,05754339 M ² /M ² S
EDIFICABILIDAD BRUTA	242.297,84 M ² T
EDIFICABILIDAD RESIDENCIAL	226.806,02 M ² T
EDIFICABILIDAD TERCIARIA	15.491,82 M ² T

PARAMETROS UNIDAD DE EJECUCION	
UNIDAD DE EJECUCION	UNICA COINCIDENTE CON SECTOR
SUPERFICIE UNIDAD DE EJECUCION	269.219,82 M ²

SUELO DOTACIONAL PUBLICO (1)	
RED PRIMARIA	
PARQUE PUBLICO	PQL 74.085,22 M ² S
	TOTAL PQL 74.085,22 M ² S
ZONA VERDE	PJL-1 4.356,23 M ² S
	PJL-2 7.841,80 M ² S
	PJL-3 2.729,23 M ² S
	PJL-4 13.026,53 M ² S
	TOTAL SJL 27.953,79 M ² S
RED VIARIA	PRV-1 26.676,26 M ² S
	PRV-2 13.962,63 M ² S
	PRV-3 1.819,47 M ² S
	TOTAL PRV 42.458,36 M ² S
EQUIPAMIENTOS	PID-1 168,60 M ² S
	PID-2 1.185,16 M ² S
	TOTAL PRV 1.353,76 M ² S
TOTAL RED PRIMARIA DOTACIONES 145.964,53 M ² S	