


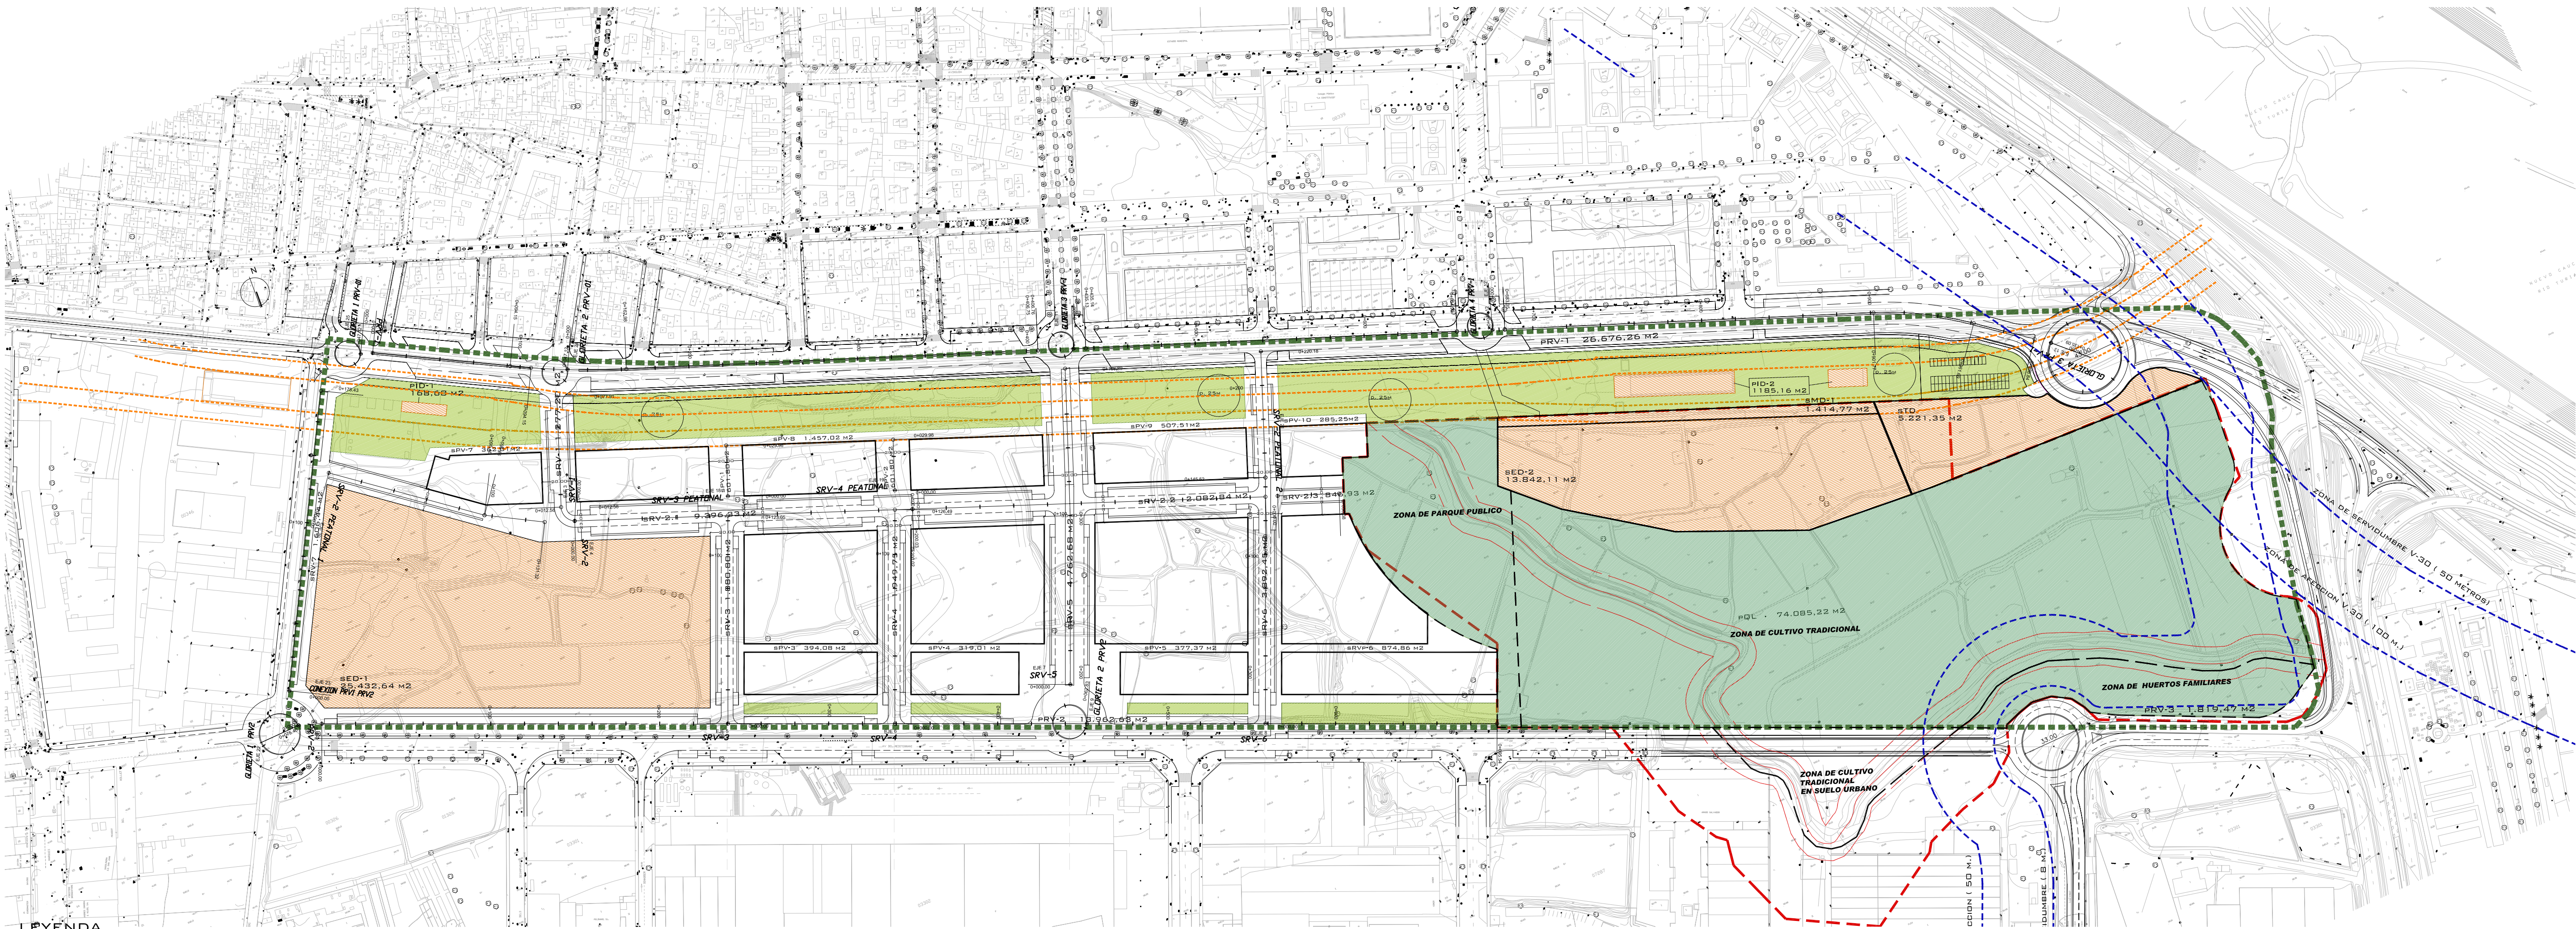

LEYENDA

----- LIMITE SECTOR MOLI D'ANIMETA

----- LINEA PROTECCION METRO VALENCIA

----- LINEA SEVIDUMBRES RED VIARIA

----- AMBITO DE PROTECCION BIEN DE INTERES CULTURAL

----- ENTORNO PROTECCION ACEQUIA MISTALA (10M).


----- DELIMITACION VIVIENDA PROTEGIDA

ZONAS DE USO Y DOMINIO PUBLICO

----- ZONA VERDE

----- PARQUE PUBLICO PQL

----- EQUIPAMIENTOS

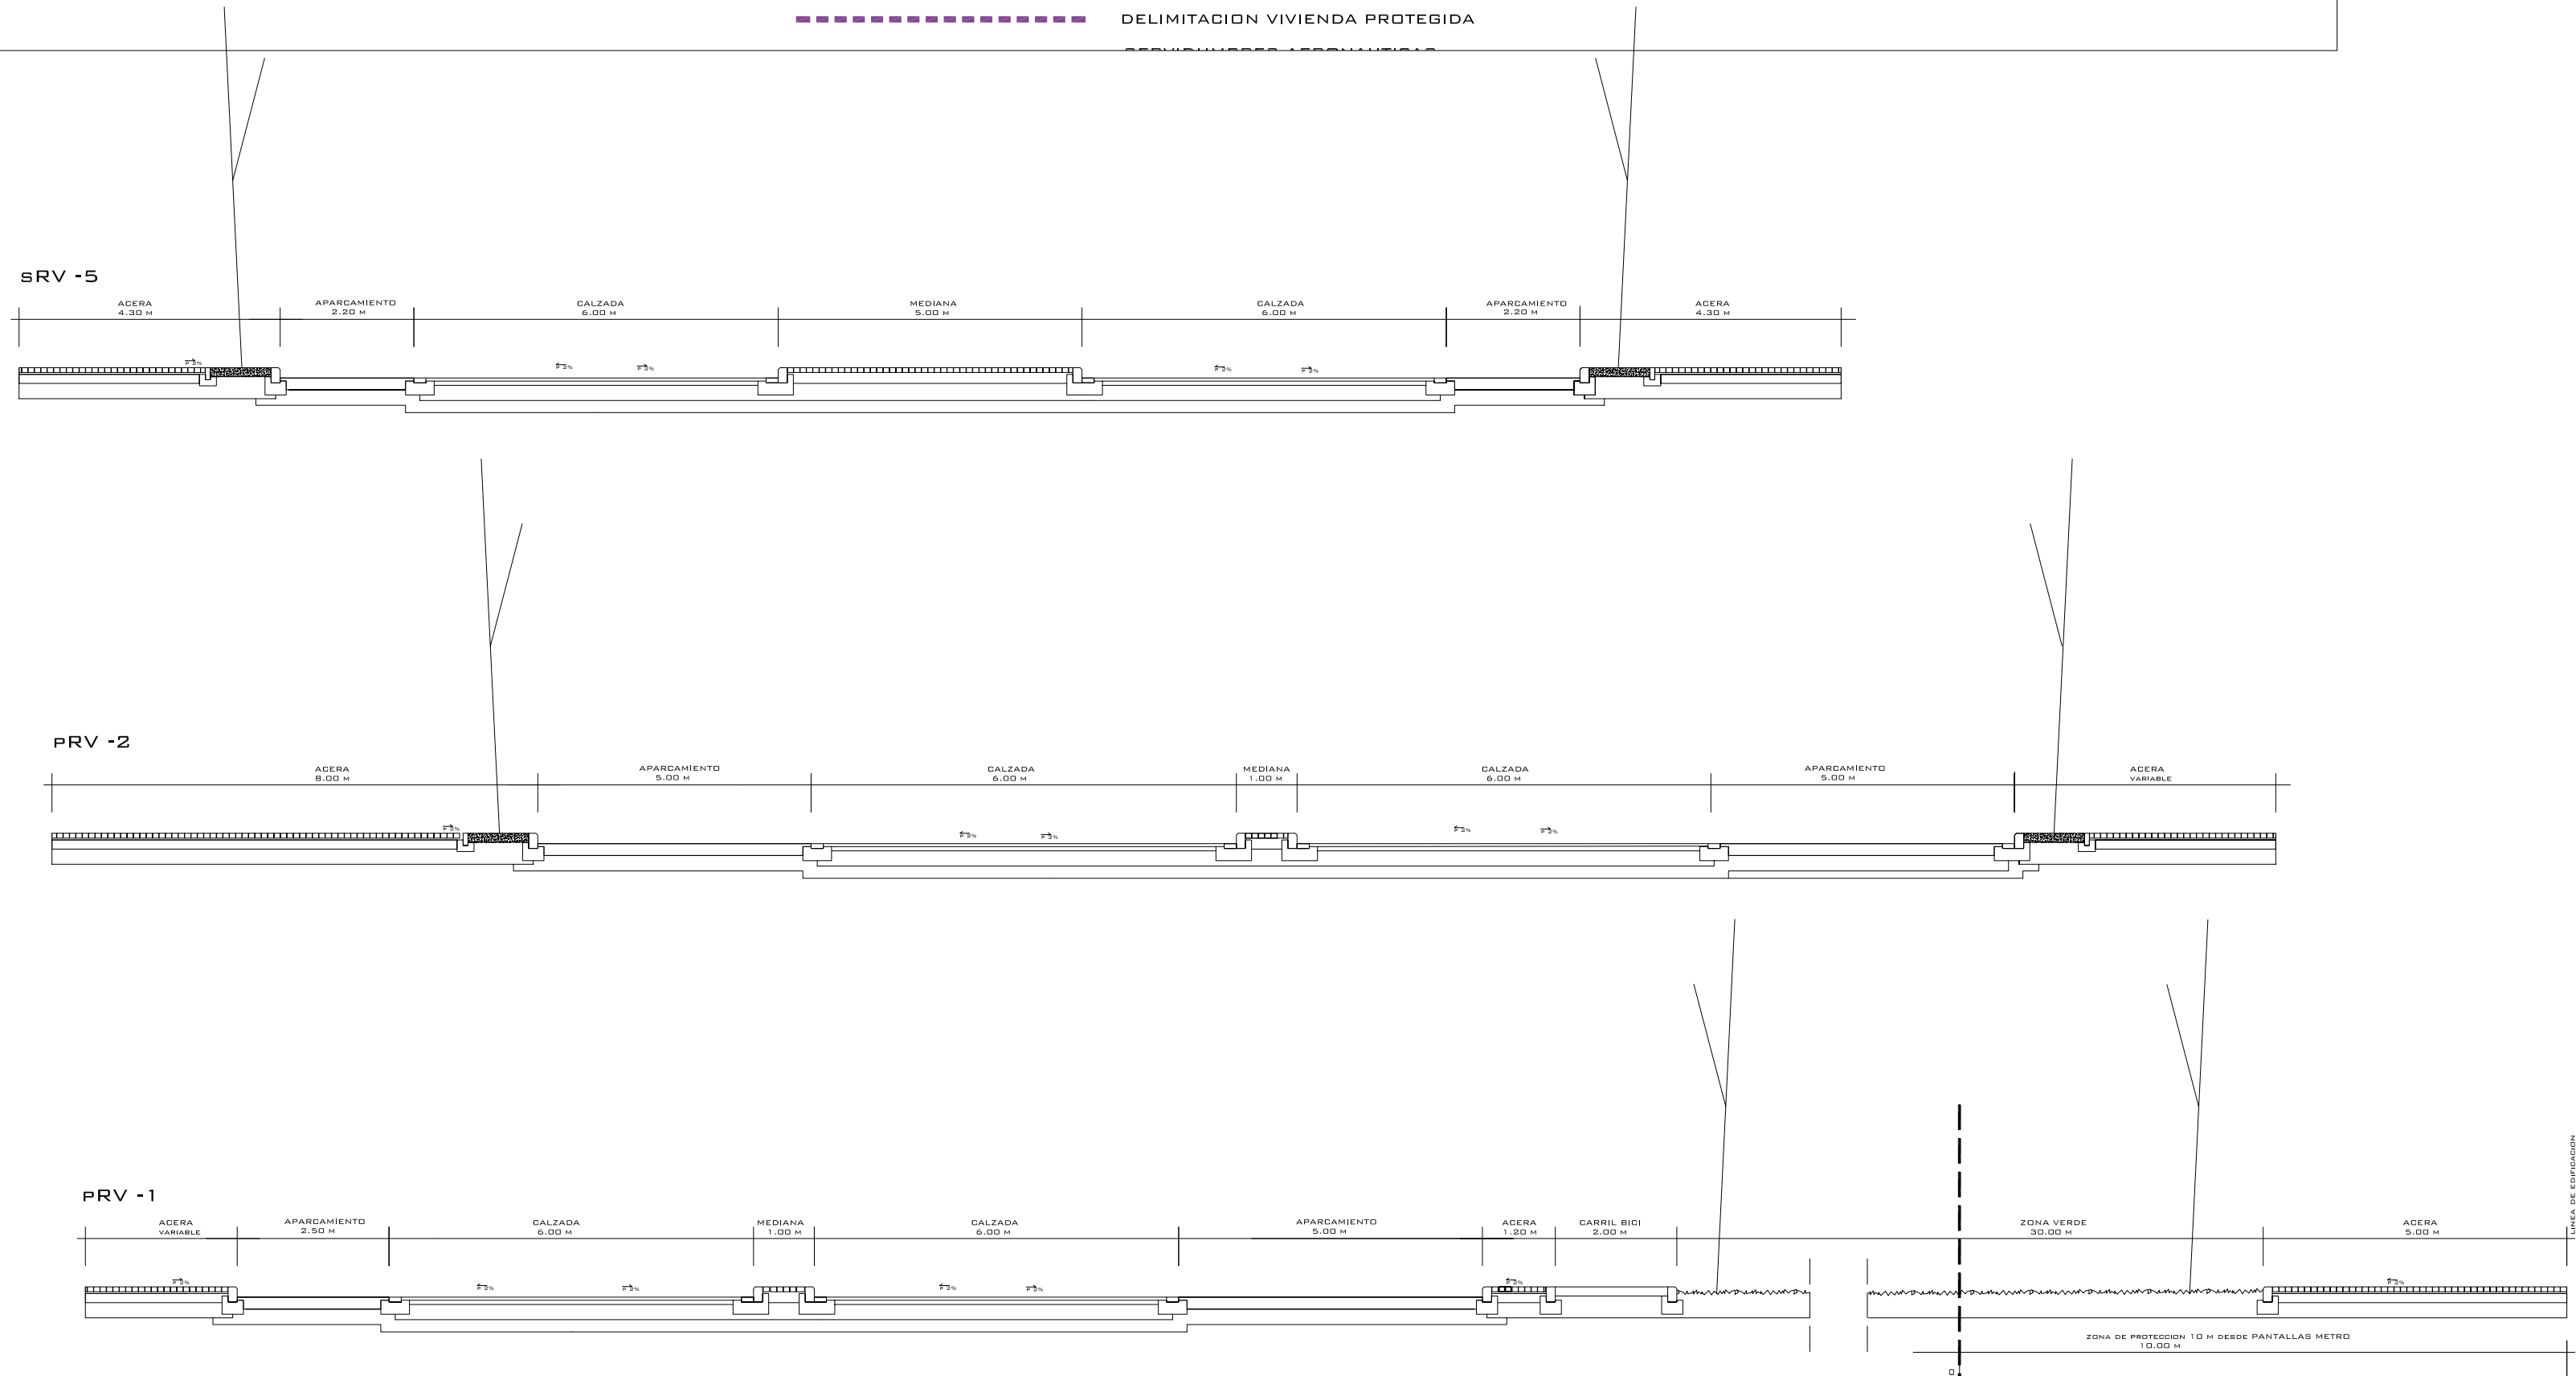

SUELO DOTACIONAL PUBLICO (2)		
RED SECUNDARIA		
EQUIPAMIENTOS	SED-1	25.432,64 m²
	SED-2	13.642,11 m²
	SED-1	1.414,77 m²
	STD	5.821,35 m²
	TOTAL EQ	45.910,87 m²
RED VARIA	SRV-1	1.277,20 m²
	SRV-2.1	9.396,33 m²
	SRV-2.2	2.082,84 m²
	SRV-2.3	846,93 m²
	SRV-3	1.880,80 m²
	SRV-4	1.949,75 m²
	SRV-5	4.762,58 m²
	SRV-6	3.892,45 m²
	SRV-7	1.005,44 m²
	SPV-1	601,80 m²
	SPV-2	601,80 m²
	SPV-3	394,08 m²
	SPV-4	319,01 m²
	SPV-5	377,37 m²
	SPV-6	874,85 m²
	SPV-8	1.852,02 m²
	SPV-9	507,51 m²
	SPV-10	285,25 m²
	TOTAL SRV	33.476,03 m²
TOTAL RED SECUNDARIA DOTACIONES		79.824,40 m²

E03-10068-200 P1 de 1 D:10.002196-012-0609

SUELO DOTACIONAL PUBLICO (1)		
RED PRIMARIA		
PARQUE PUBLICO	PQL	74.085,22 m²
	TOTAL PQL	74.085,22 m²
ZONA VERDE	PUL-1	4.356,23 m²
	PUL-2	7.841,80 m²
	PUL-3	2.729,23 m²
	PUL-4	13.026,53 m²
	TOTAL SUL	27.953,79 m²
RED VIARIA	PRV-1	26.676,26 m²
	PRV-2	13.962,63 m²
	PRV-3	1.819,47 m²
	TOTAL PRV	42.458,36 m²
EQUIPAMIENTOS	PID-1	166,60 m²
	PID-2	1.185,16 m²
	TOTAL PRV	1.351,76 m²
TOTAL RED PRIMARIA DOTACIONES		145.964,53 m²