


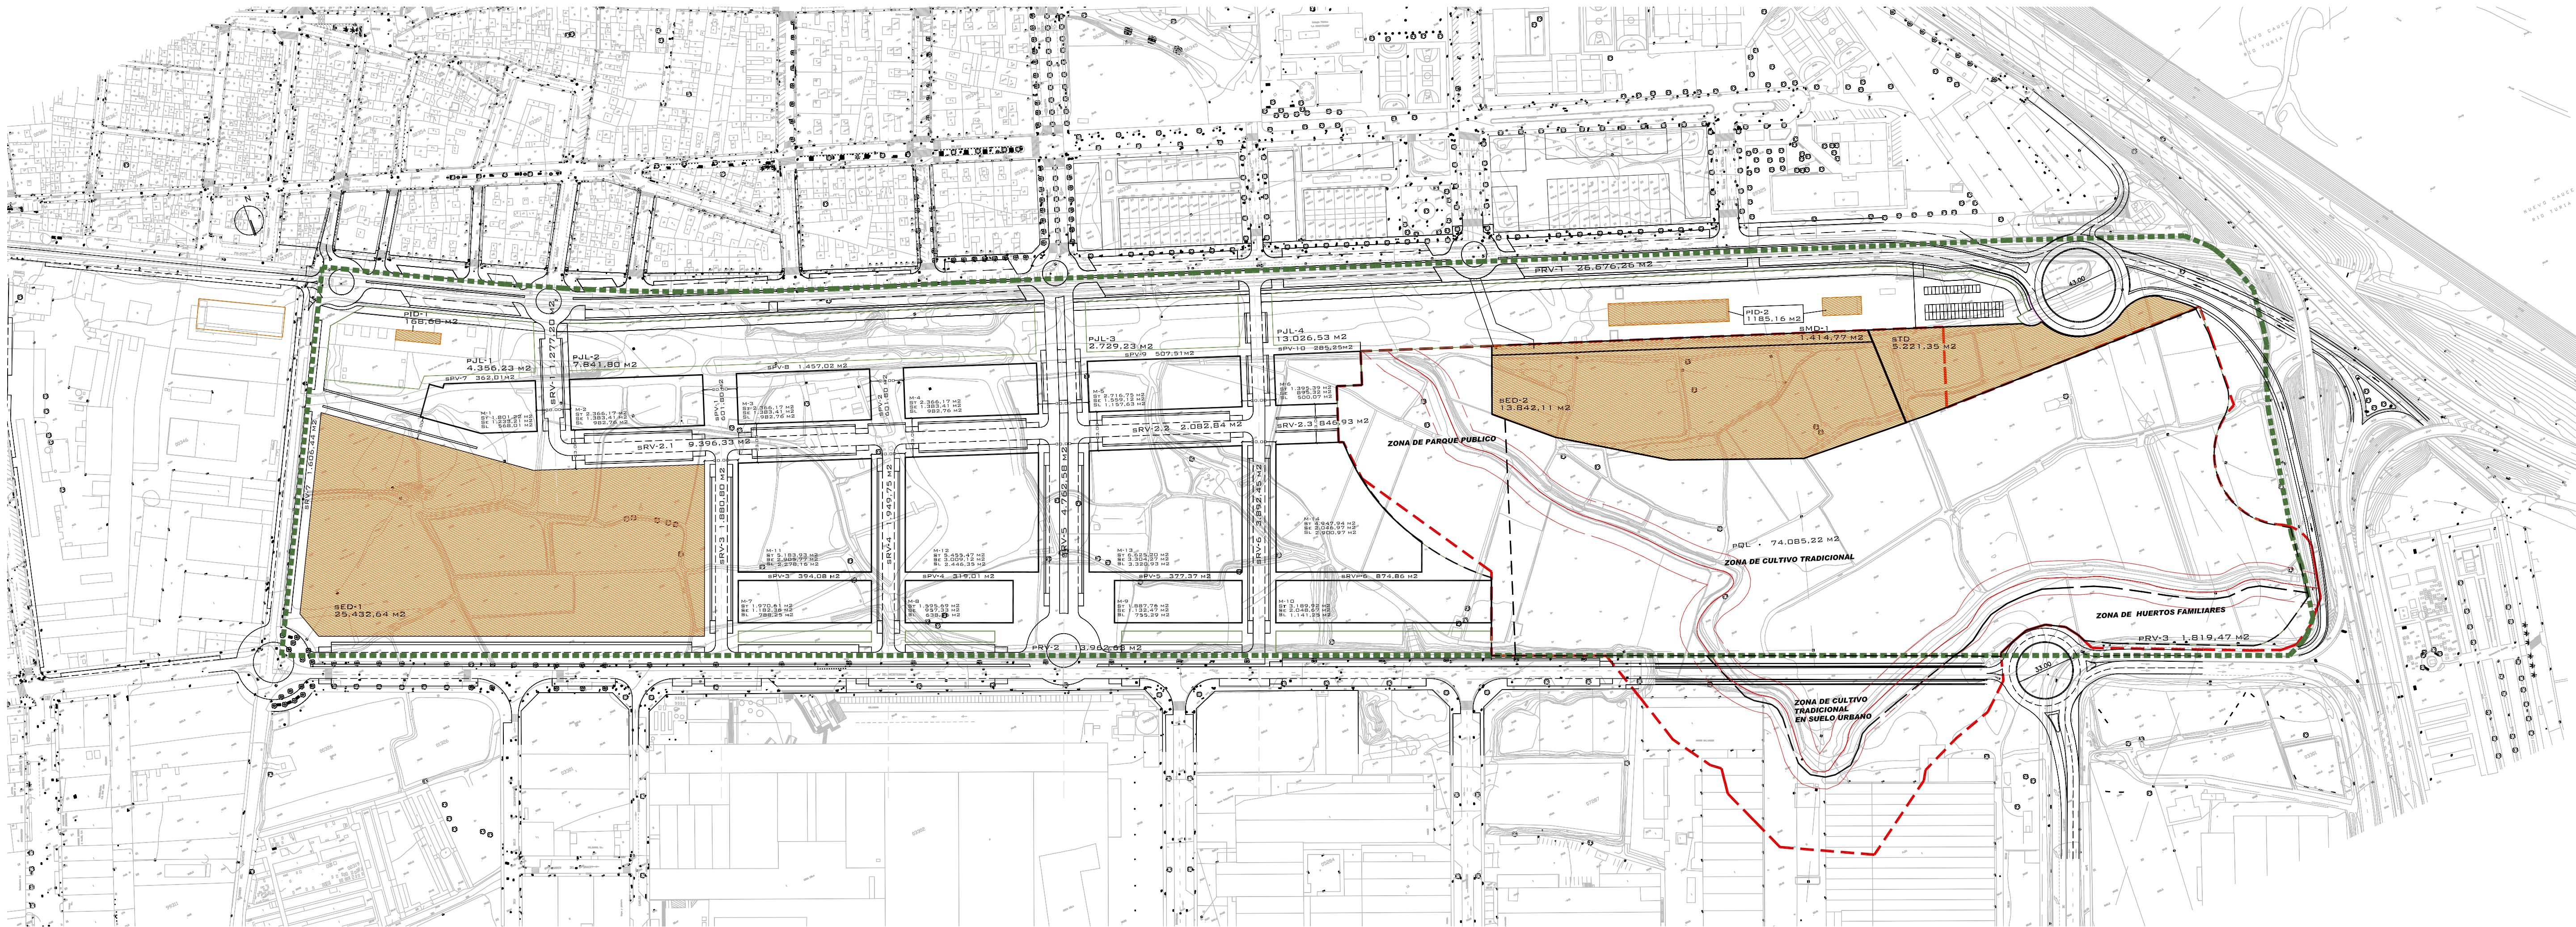

LEYENDA

----- LIMITE SECTOR MOLI D'ANIMETA

----- LINEA PROTECCION METRO VALENCIA

----- LINEA SEVIDUMBRES RED VIARIA

----- AMBITO DE PROTECCION BIEN DE INTERES CULTURAL.

----- ENTORNO PROTECCION ACEQUIA MISTALA (10M).

----- DELIMITACION VIVIENDA PROTEGIDA

PARAMETROS DEL SECTOR	
SUPERFICIE DEL SECTOR	269.219,82 m ²
COEFICIENTE DE EDIFICABILIDAD	IEB 0,90 m ² /m ² s
	IER 0,84245661 m ² /m ² s
	IET 0,05754339 m ² /m ² s
EDIFICABILIDAD BRUTA	242.297,84 m ²
EDIFICABILIDAD RESIDENCIAL	236.806,02 m ²
EDIFICABILIDAD TERCIARIA	15.491,82 m ²

PARAMETROS UNIDAD DE EJECUCION	
UNIDAD DE EJECUCION	UNICA COINCIDENTE CON SECTOR
SUPERFICIE UNIDAD DE EJECUCION	269.219,82 m ²